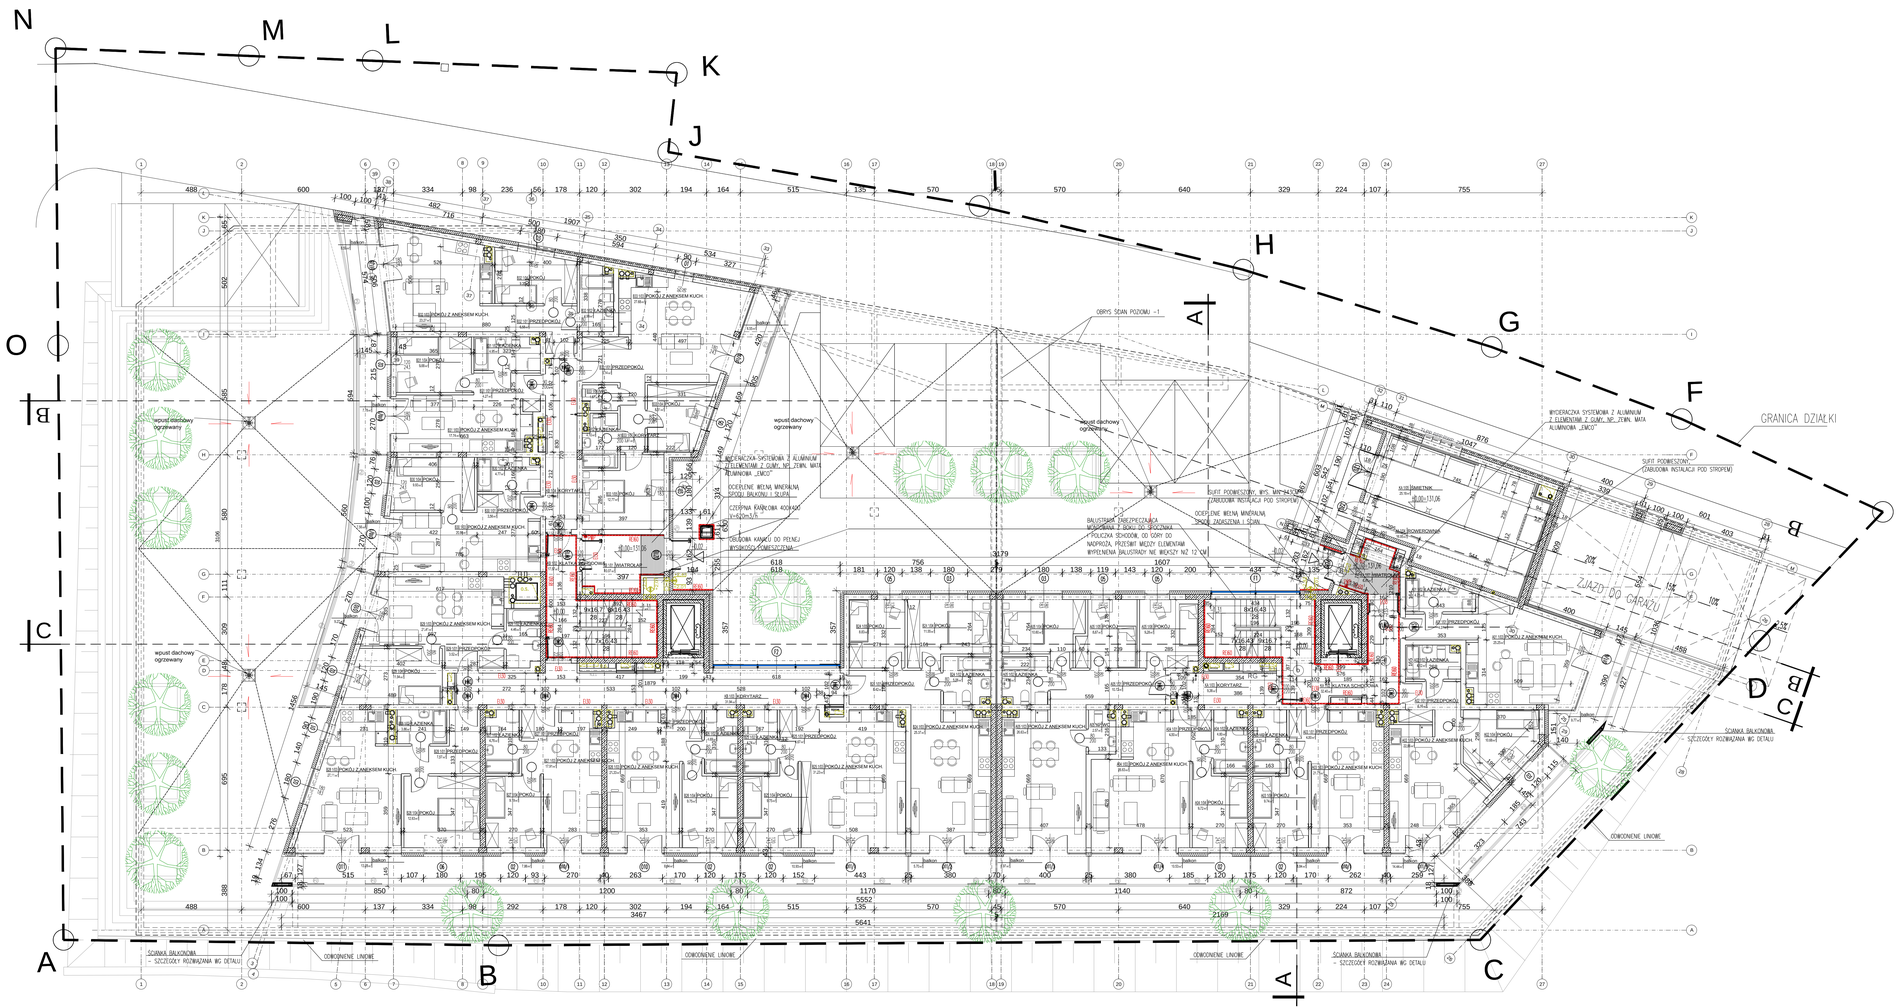

RZUT KONDYGNACJI I - PARTER skala 1:100

ZESTAWIENIE POWIERZCHNI KONDYGNACJI I

KLATKA A KONDYGNACJA 1

A01 1P+AK	**35.05**
A01 1/01 PRZEDPOKÓJ	4.31 m^2
A01 1/02 ŁAZIENKA	4.71 m^2
A01 1/03 POKÓJ Z ANEKSEM KUCH.	25.25m^2
A02 2P+AK	**45.23**
A02 1/01 PRZEDPOKÓJ	6.16 m^2
A02 1/02 ŁAZIENKA	4.12 m^2
A02 1/03 POKÓJ Z ANEKSEM KUCH.	22.66m^2
A02 1/04 POKÓJ	10.68m^2
A03 2P+AK	**42.29**
A03 1/01 PRZEDPOKÓJ	4.50 m^2
A03 1/02 ŁAZIENKA	4.72 m^2
A03 1/03 POKÓJ Z ANEKSEM KUCH.	21.71m^2
A03 1/04 POKÓJ	9.74 m^2
A04 2P+AK	**47.33**
A04 1/01 PRZEDPOKÓJ	4.50 m^2
A04 1/02 ŁAZIENKA	4.80 m^2
A04 1/03 POKÓJ Z ANEKSEM KUCH.	26.62m^2
A04 1/04 POKÓJ	9.72 m^2
A05 4P+AK	**76.38**
A05 1/01 PRZEDPOKÓJ	10.72m^2
A05 1/02 ŁAZIENKA	4.86 m^2
A05 1/03 POKÓJ Z ANEKSEM KUCH.	26.62m^2
A05 1/04 POKÓJ	10.60m^2
A05 1/05 POKÓJ	8.67 m^2
A05 1/06 POKÓJ	9.28 m^2
A05 1/07 WC	2.57 m^2
KLATKA A KOMUNIKACJA	**254.39**
KA 1/01 WIATROŁAP	6.85 m^2
KA 1/02 KLATKA SCHODOWA	32.40 m^2
KA 1/03 KORYTARZ	9.38 m^2
KA 1/04 ROWEROWNIA	15.82 m^2
KA 1/05 ŚMIETNIK	27.33 m^2
KA 2/01 KLATKA SCHODOWA	17.21 m^2
KA 2/02 KORYTARZ	30.10 m^2
KA 3/01 KLATKA SCHODOWA	17.21 m^2
KA 3/02 KORYTARZ	30.10 m^2
KA 4/01 KLATKA SCHODOWA	17.21 m^2
KA 4/02 KORYTARZ	30.10 m^2
KA 5/01 KLATKA SCHODOWA	20.68 m^2

KLATKA B KOMUNIKACJA

KLATKA B KOMUNIKACJA	**298.57**
KB 1/01 WIATROŁAP	11.19 m^2
KB 1/02 KLATKA SCHODOWA	17.57 m^2
KB 1/03 KORYTARZ	34.23 m^2
KB 1/04 KORYTARZ	12.41 m^2
KB 2/01 KLATKA SCHODOWA	17.48 m^2
KB 2/02 KORYTARZ	34.23 m^2
KB 2/03 KORYTARZ	15.80 m^2
KB 3/01 KLATKA SCHODOWA	17.48 m^2
KB 3/02 KORYTARZ	34.23 m^2
KB 3/03 KORYTARZ	15.80 m^2
KB 4/01 KLATKA SCHODOWA	17.48 m^2
KB 4/02 KORYTARZ	34.23 m^2
KB 4/03 KORYTARZ	15.80 m^2
KB 5/01 KLATKA SCHODOWA	20.64 m^2

KLATKA B KONDYGNACJA 1

B24 3P+AK	**61.22**
B24 1/01 PRZEDPOKÓJ	8.42 m^2
B24 1/02 ŁAZIENKA	5.06 m^2
B24 1/03 POKÓJ Z ANEKSEM KUCH.	25.37 m^2
B24 1/04 POKÓJ	11.55 m^2
B24 1/05 POKÓJ	8.83 m^2
B25 2P+AK	**51.90**
B25 1/01 PRZEDPOKÓJ	4.67 m^2
B25 1/02 ŁAZIENKA	4.74 m^2
B25 1/03 POKÓJ Z ANEKSEM KUCH.	31.23 m^2
B25 1/04 POKÓJ	9.75 m^2
B26 2P+AK	**42.27**
B26 1/01 PRZEDPOKÓJ	4.87 m^2
B26 1/02 ŁAZIENKA	4.69 m^2
B26 1/03 POKÓJ Z ANEKSEM KUCH.	21.33 m^2
B26 1/04 POKÓJ	9.75 m^2
B27 2P+AK	**37.57**
B27 1/01 PRZEDPOKÓJ	4.19 m^2
B27 1/02 ŁAZIENKA	4.76 m^2
B27 1/03 POKÓJ Z ANEKSEM KUCH.	17.91 m^2
B27 1/04 POKÓJ	9.19 m^2
B28 2P+AK	**52.99**
B28 1/01 PRZEDPOKÓJ	7.57 m^2
B28 1/02 ŁAZIENKA	3.86 m^2
B28 1/03 POKÓJ Z ANEKSEM KUCH.	27.11 m^2
B28 1/04 POKÓJ	12.63 m^2
B29 2P+AK	**43.04**
B29 1/01 PRZEDPOKÓJ	3.52 m^2
B29 1/02 ŁAZIENKA	4.84 m^2
B29 1/03 POKÓJ Z ANEKSEM KUCH.	21.41 m^2
B29 1/04 POKÓJ	11.94 m^2
B30 2P+AK	**40.67**
B30 1/01 PRZEDPOKÓJ	3.56 m^2
B30 1/02 ŁAZIENKA	4.77 m^2
B30 1/03 POKÓJ Z ANEKSEM KUCH.	20.86 m^2
B30 1/04 POKÓJ	9.93 m^2
B31 2P+AK	**38.23**
B31 1/01 PRZEDPOKÓJ	4.27 m^2
B31 1/02 ŁAZIENKA	4.96 m^2
B31 1/03 POKÓJ Z ANEKSEM KUCH.	17.74 m^2
B31 1/04 POKÓJ	9.68 m^2
B32 2P+AK	**45.76**
B32 1/01 PRZEDPOKÓJ	6.58 m^2
B32 1/02 ŁAZIENKA	4.99 m^2
B32 1/03 POKÓJ Z ANEKSEM KUCH.	23.27 m^2
B32 1/04 POKÓJ	9.35 m^2
B33 3P+AK	**66.52**
B33 1/01 PRZEDPOKÓJ	5.14 m^2
B33 1/02 ŁAZIENKA	4.10 m^2
B33 1/03 POKÓJ Z ANEKSEM KUCH.	27.68 m^2
B33 1/04 POKÓJ	8.51 m^2
B33 1/05 POKÓJ	12.77 m^2
B33 1/06 WC	1.67 m^2
B33 1/07 KORYTARZ	3.81 m^2

LEGENDA

- OTWÓR W STROPIE (NAD)
- OTWÓR W STROPIE (NAD)
- OTWÓR W ŚCIANIE
- OTWÓR W ŚCIANIE

UWAGA: OTWORY W ŚCIANACH KONSTRUKCYJNYCH WG PROJEKTU KONSTRUKCJI

UWAGI:

1. Wykonawca przed przystąpieniem do robót zobowiązany jest do zapoznania się ze wszystkimi dokum. branżowymi i budowlanymi.
2. Roboty budowlano–instalacyjne muszą być prowadzone równolegle.
3. Wymiary należy sprawdzić w naturze.
4. Wszelkie elementy konstrukcji wykonać zgodnie z projektem konstrukcji.
5. W sprawach nie określonych dokumentacją obowiązują:
- Prawo budowlane; warunki techniczne jakim powinny odpowiadać budynki i ich usytuowanie; warunki techniczne wykonania i odbioru robót budowlano–montażowych (WBIITB);normy Polskiego Komitetu Normalizacyjnego; instrukcje, wytyczne, świadectwa dopuszczenia i atesty ITB; instrukcje, wytyczne i warunki techniczne producentów i dostawców mat. bud., inst.; przepisy techniczne instrukcji kontrolujących jakość materiałów i wykonywania robót.

Inwestor	Mazurix Apartaments Sp. z o.o. , ul. Plac Kościuszki 11, 15-001 Białystok		
Nazwa i adres Obiektu budowlanego	BUDOWA BUDYNKU WIELODZIELNEGO WIELORODZINNEGO Z GARAŻEM PODZIEMNYM WBUDOWANYM ORAZ INFRASTRUKTURĄ TOWARZYSZĄCĄ, NA DZIAŁCE O NR EWID. 242/33 OBRĘB 5-DRAZ 2/2,5 OBRĘB 2 PRZY UL. GÓRCZEJ W WARSZAWIE.	Data	13.12.2021
		Skala	1:100
		Nr rys.	A02
Tytuł Rysunku	RZUT KONDYGNACJI I		PROJEKT WYKONAWCZY
Jednostka projektowania	ATELIER >>ZETTA<< ul. Piastowska 16C 15-351 Białystok, tel. 22 812 00 87, fax. 22 812 01 45, e-mail: atelier@zetta.com.pl www.zetta.com.pl		
		nr uprawnień i data	podpis
Projektant	mgr inż. arch. Zenon Zalewski	UMA-T-7/86/1990/2006 DOA-W 131-0/80	
Współpraca	mgr inż. arch. Ewa Sarafin		
	mgr inż. arch. Jacek Grzeszczelo		
Sprawdzający ZA/ZABUDOWA	mgr inż. arch. Urszula Bednarz	nr. ŁDZ/96 DOA-W 70-05/2004	

"PROJEKT WYKONAWCZY" - "ZETTA" - "ATELIER" - "ATELIER" - "ZETTA" - "PROJEKT WYKONAWCZY"
"PROJEKT WYKONAWCZY" - "ZETTA" - "ATELIER" - "ATELIER" - "ZETTA" - "PROJEKT WYKONAWCZY"